




دار طائفة الموحدين الدروز
- قردان -

EXISTING LAYOUT



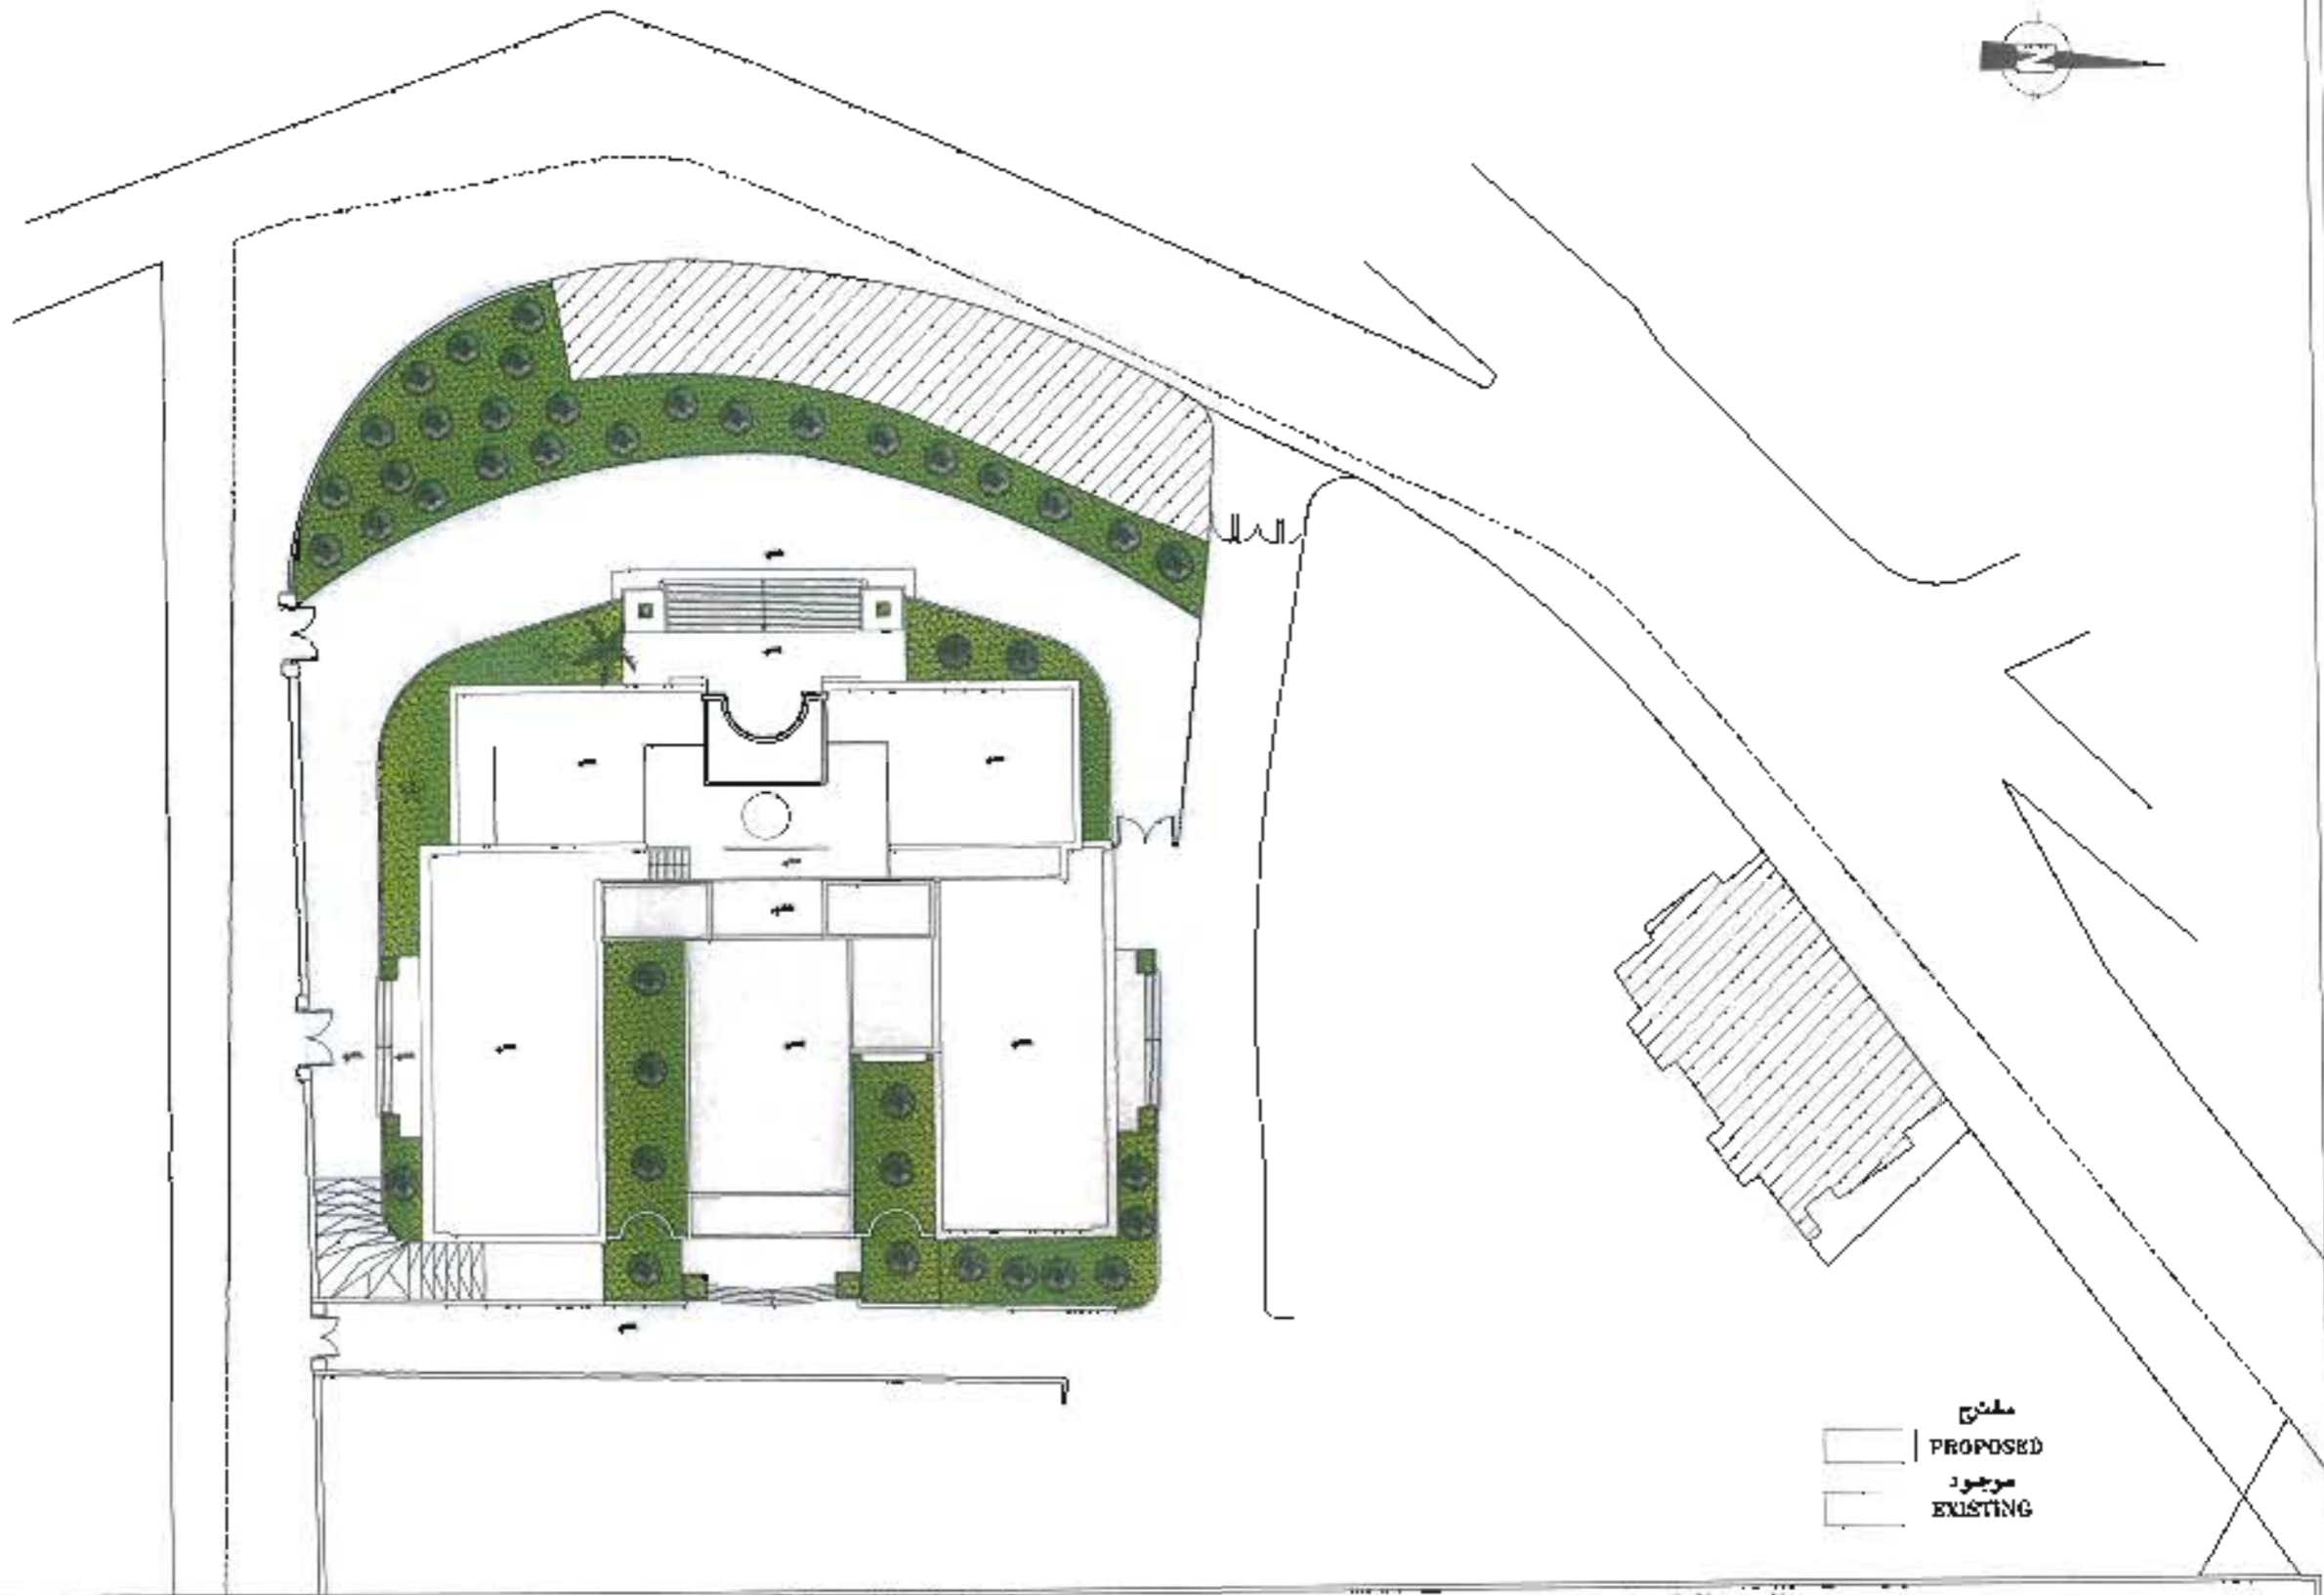

مخطط
PROPOSED
موجود
EXISTING




OGER LIBAN S.A.L.

Project: دار الطائفة الدرزية
لوردان

Title: الموقع العام المقترح
TOP OF ROOF PLAN (PROPOSED)

SCALE: 1/1000
DATE: 20/2/2010

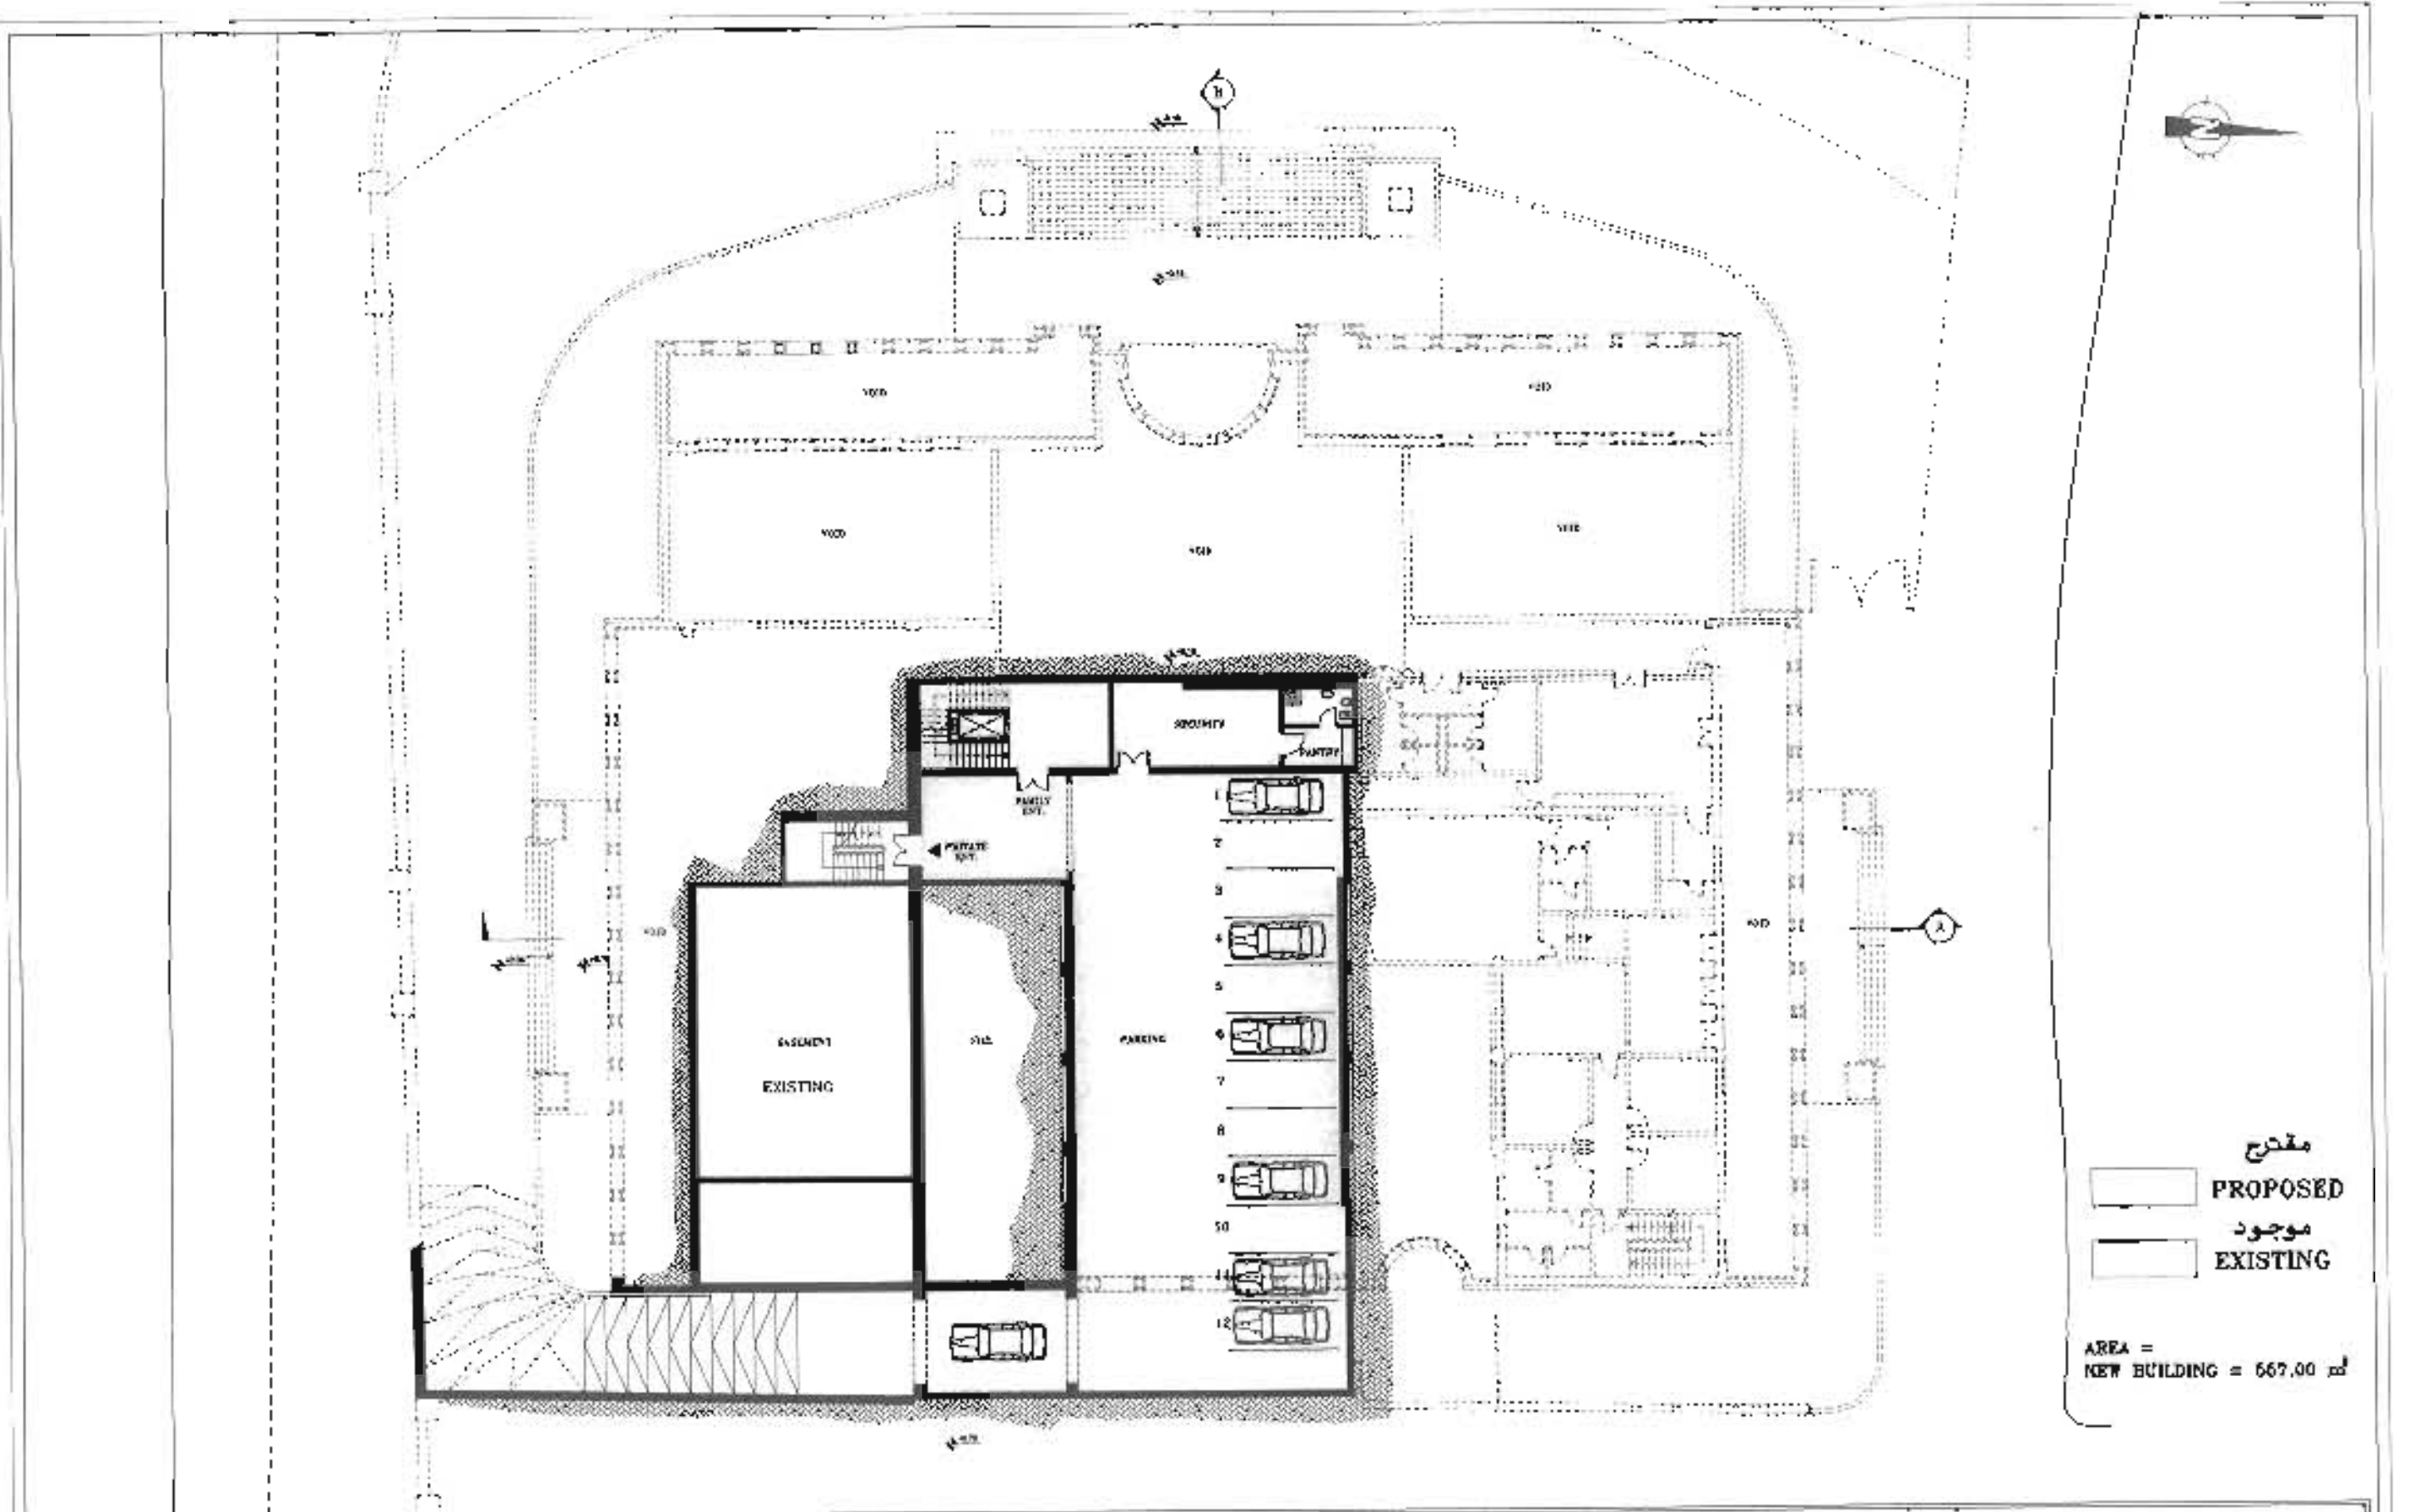


OGER LIBAN S.A.L.

Project: دار الطائفة الدرزية
نورون


مسطح الطابق السفلي
BASEMENT FLOOR PLAN (PROPOSED)

SCALE: 1/300
DATE: 2002/2014

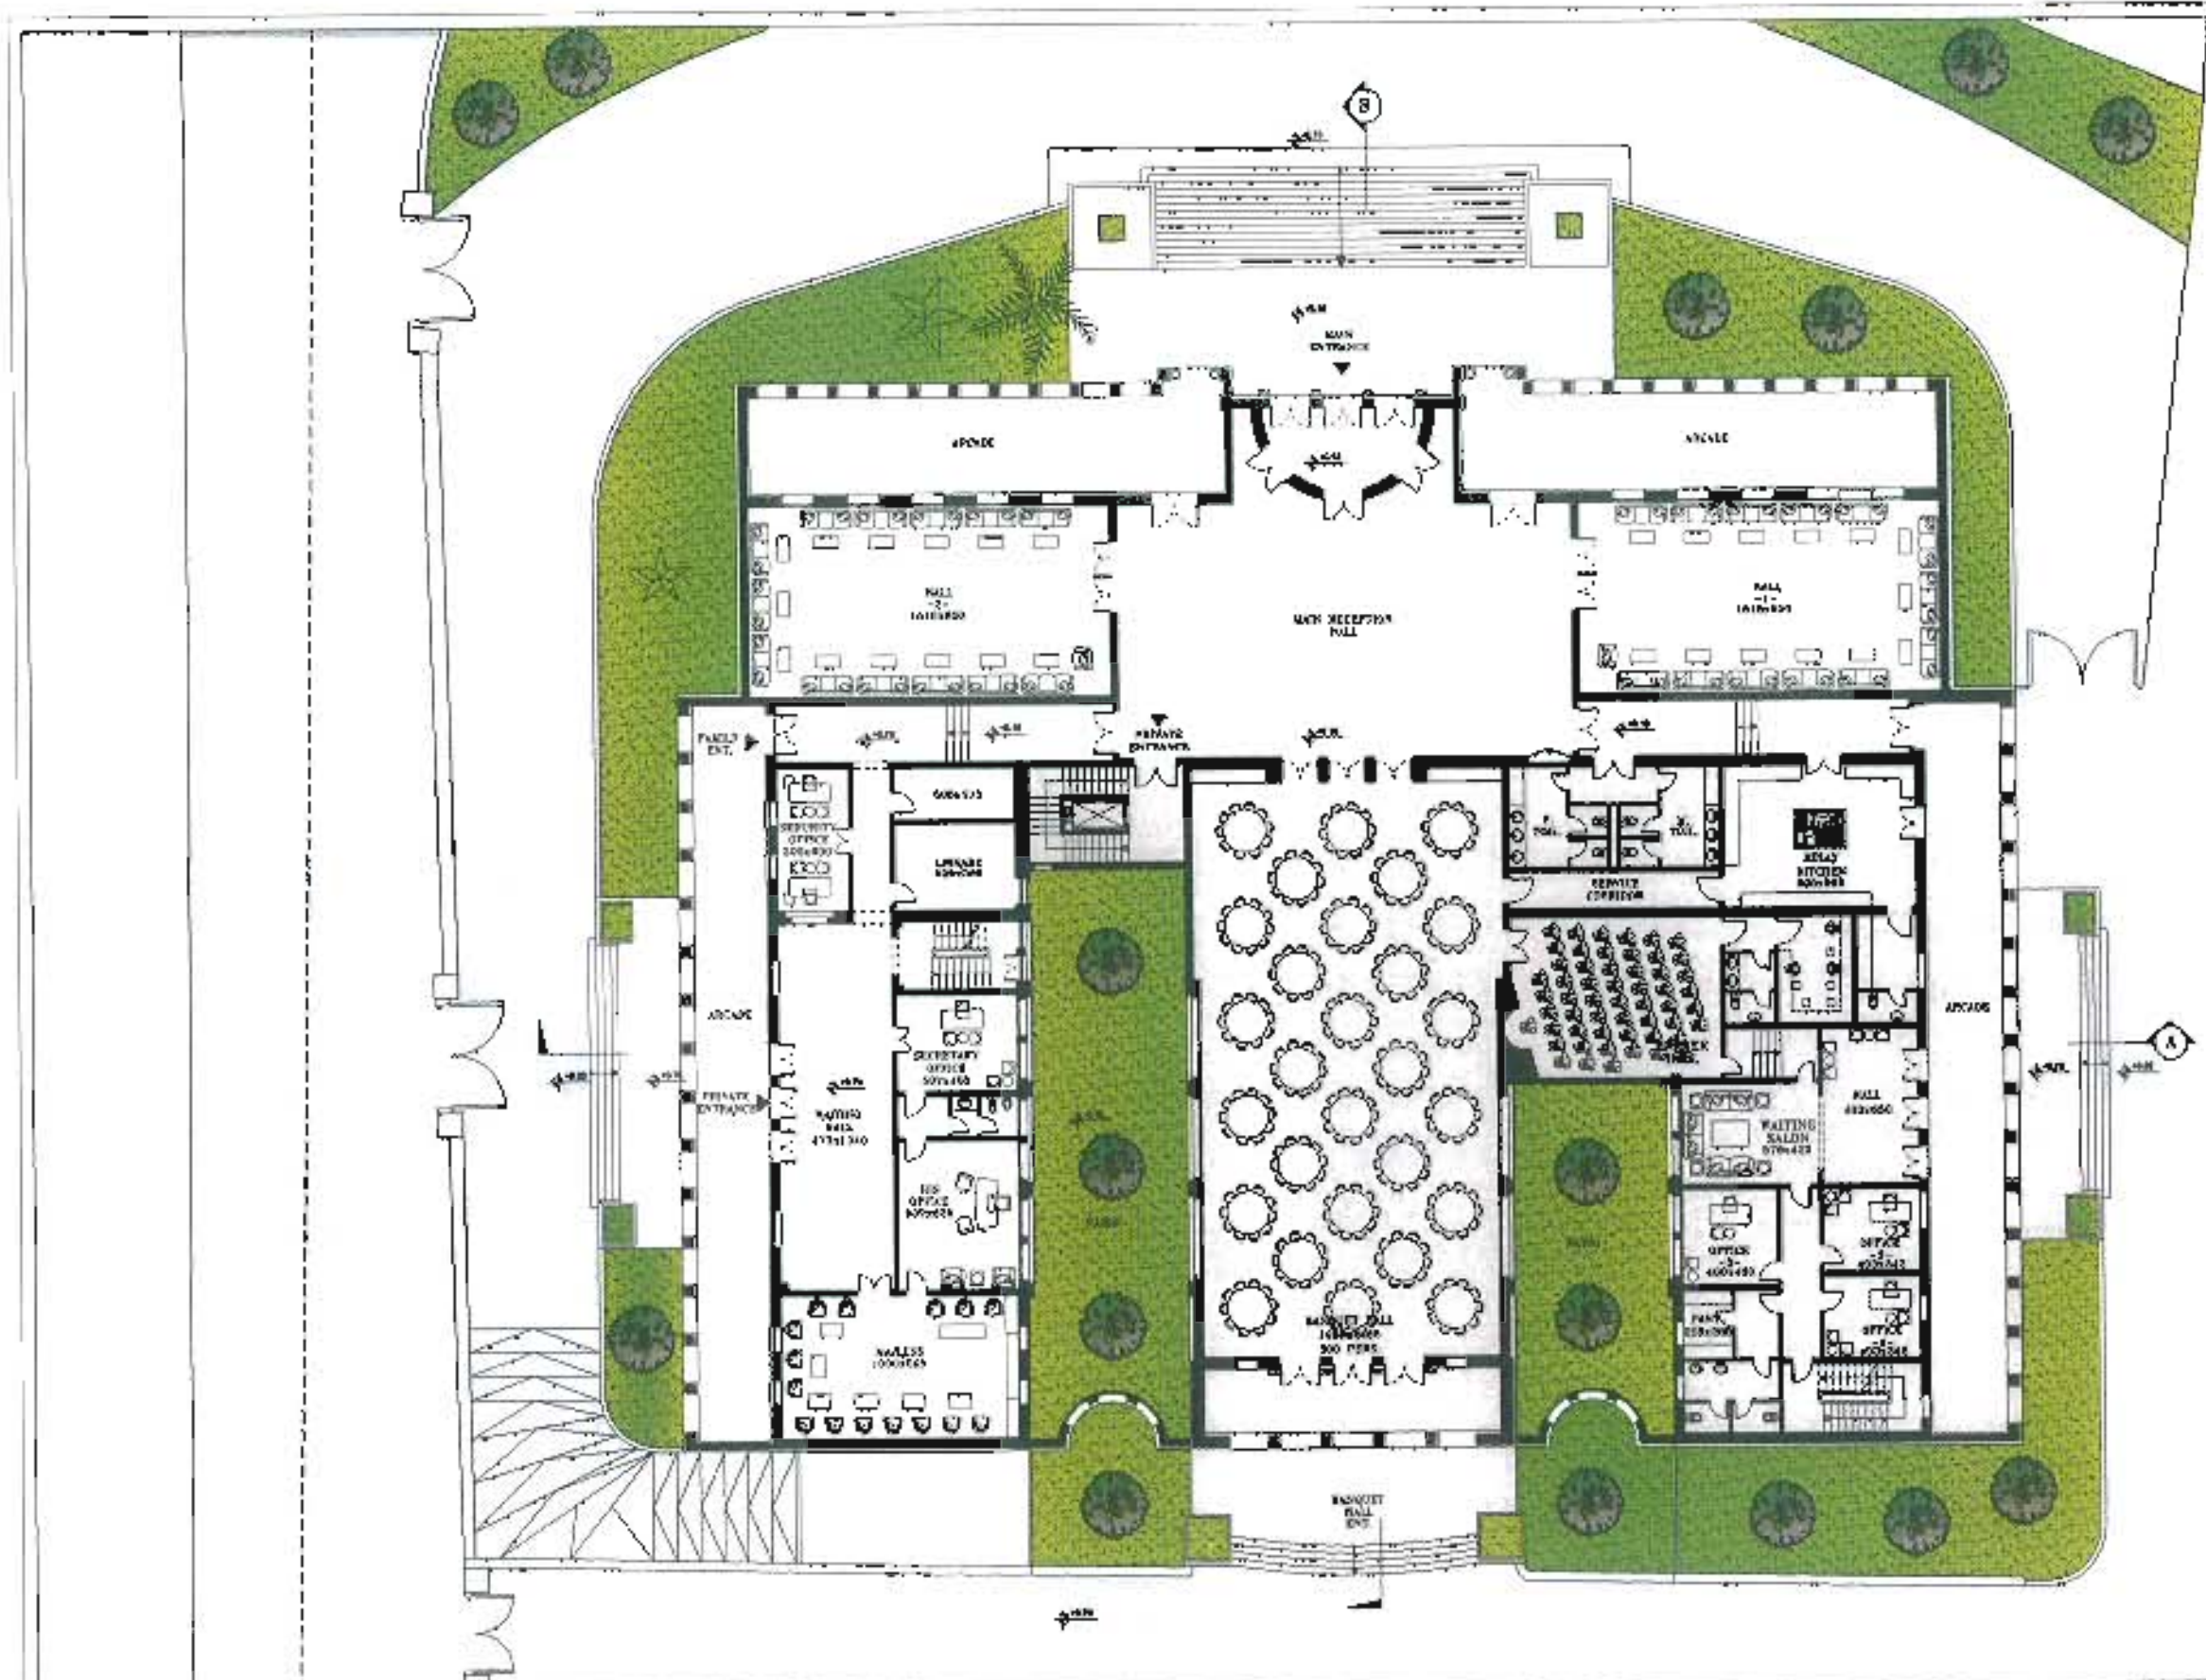

مقترح
 PROPOSED
 موجود
 EXISTING

AREA =
 NEW BUILDING = 845.00 m²

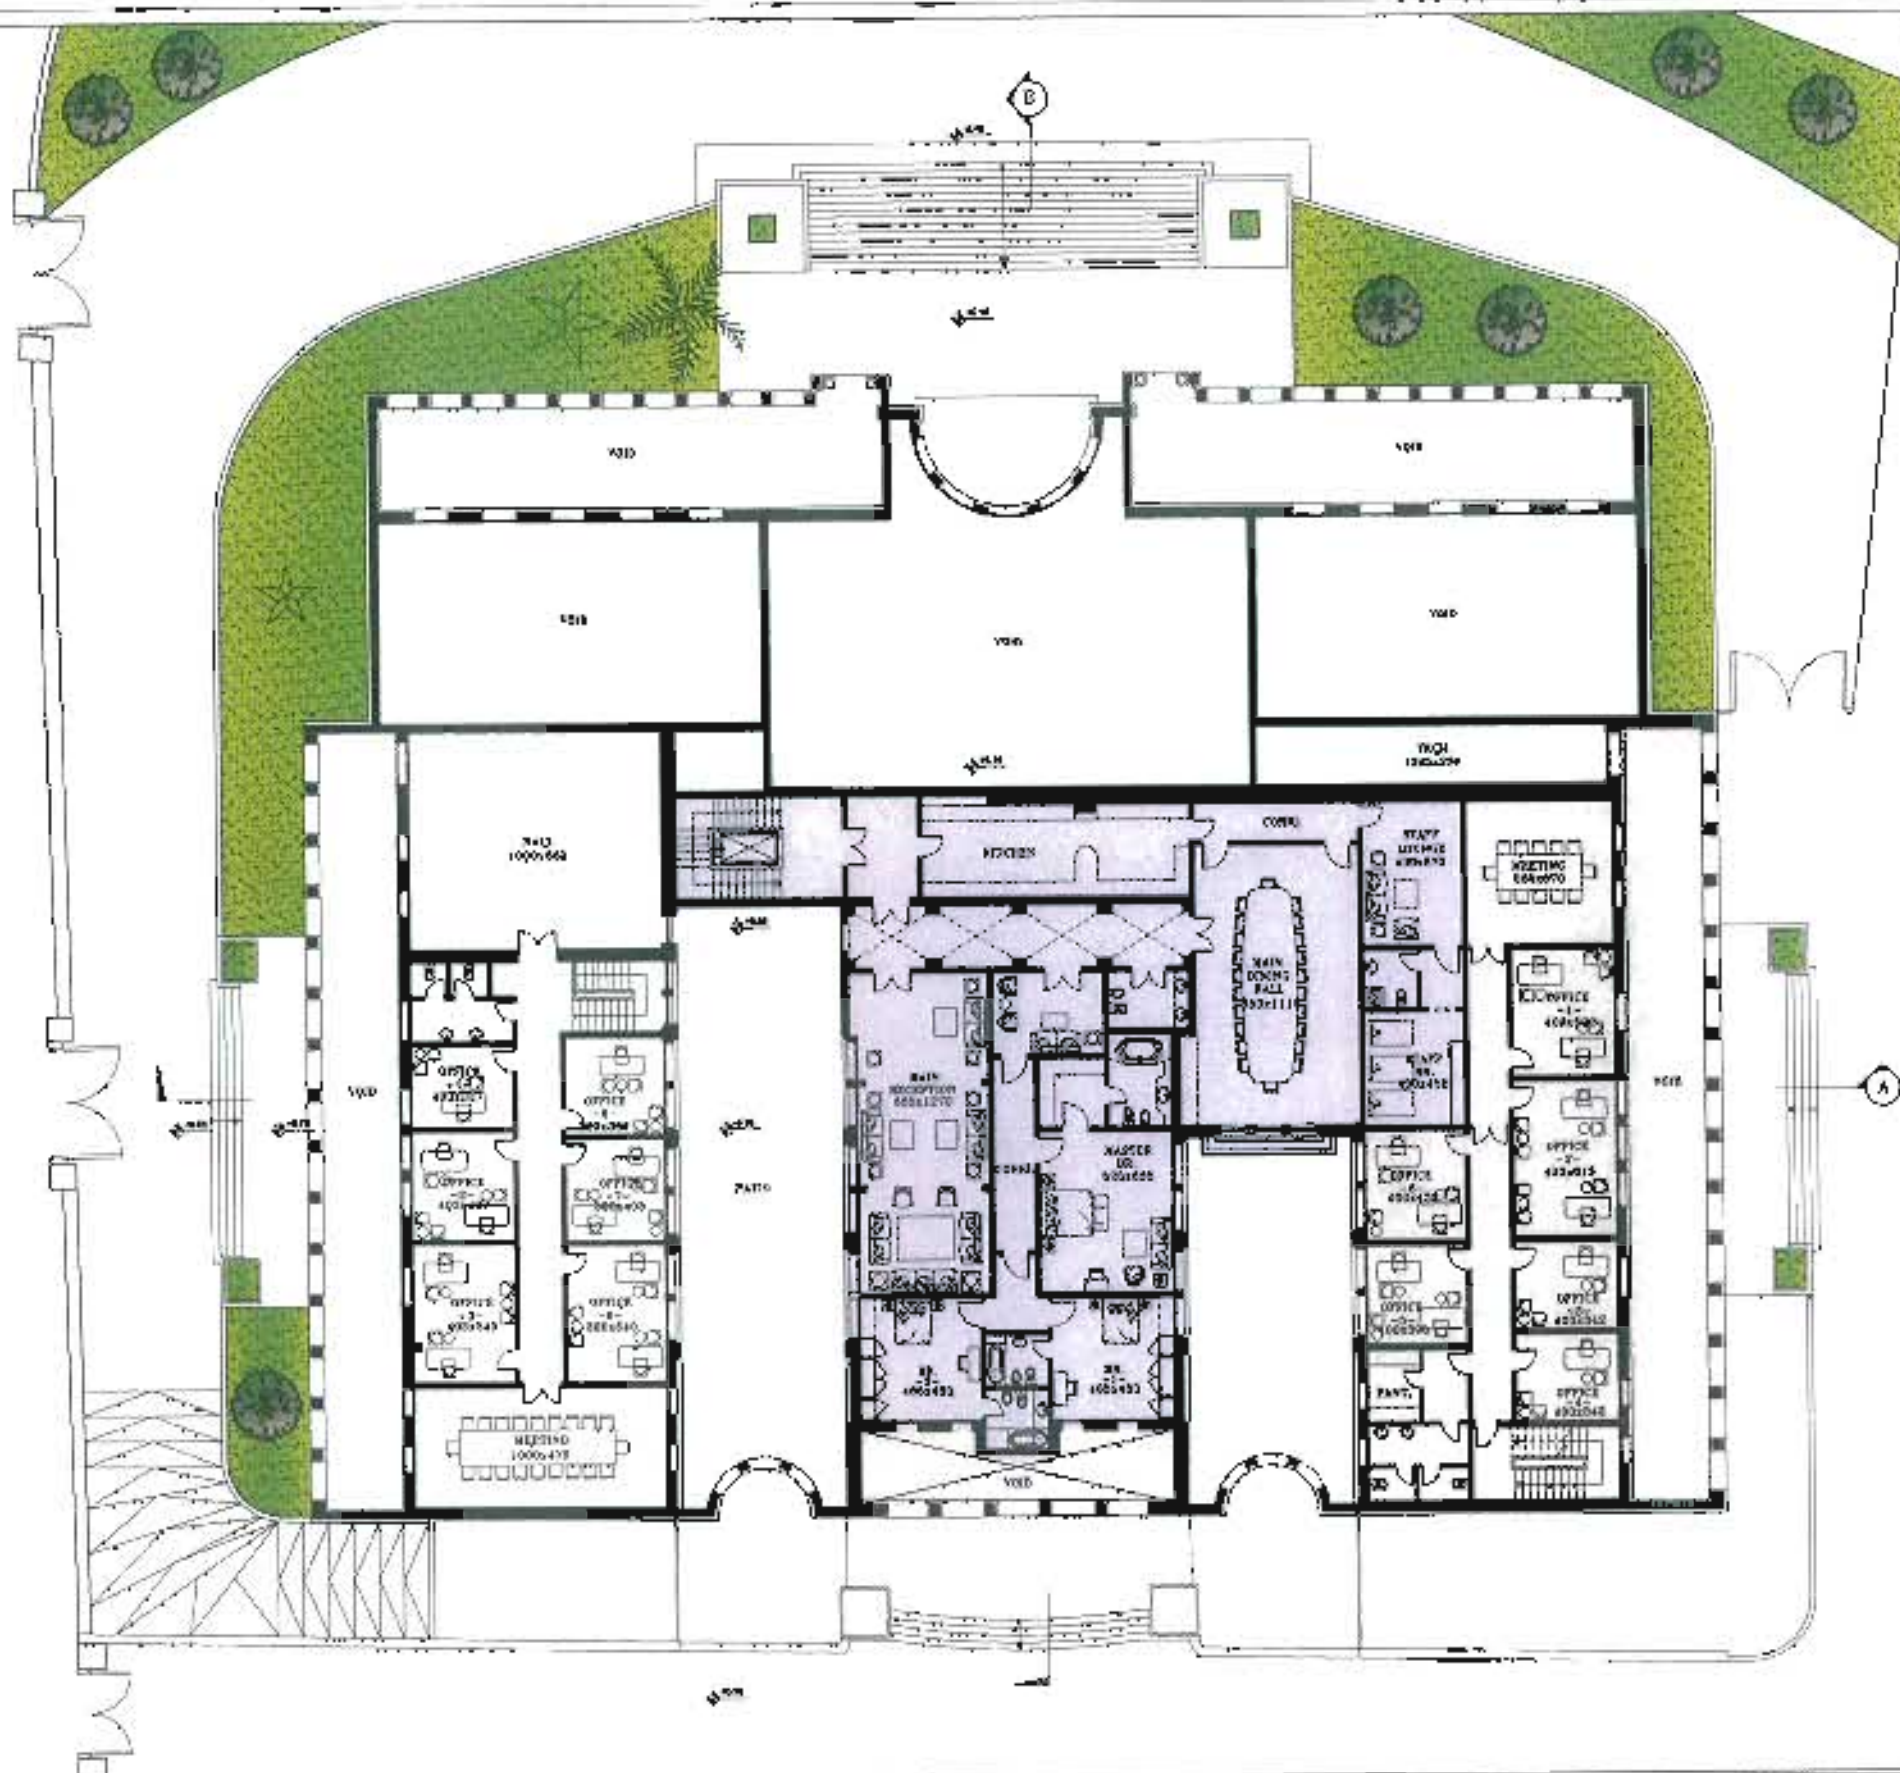


- مكن مقترح
- مقترح
- PROPOSED
- موجود
- EXISTING

AREA =
NEW BUILDING = 708.00 m²





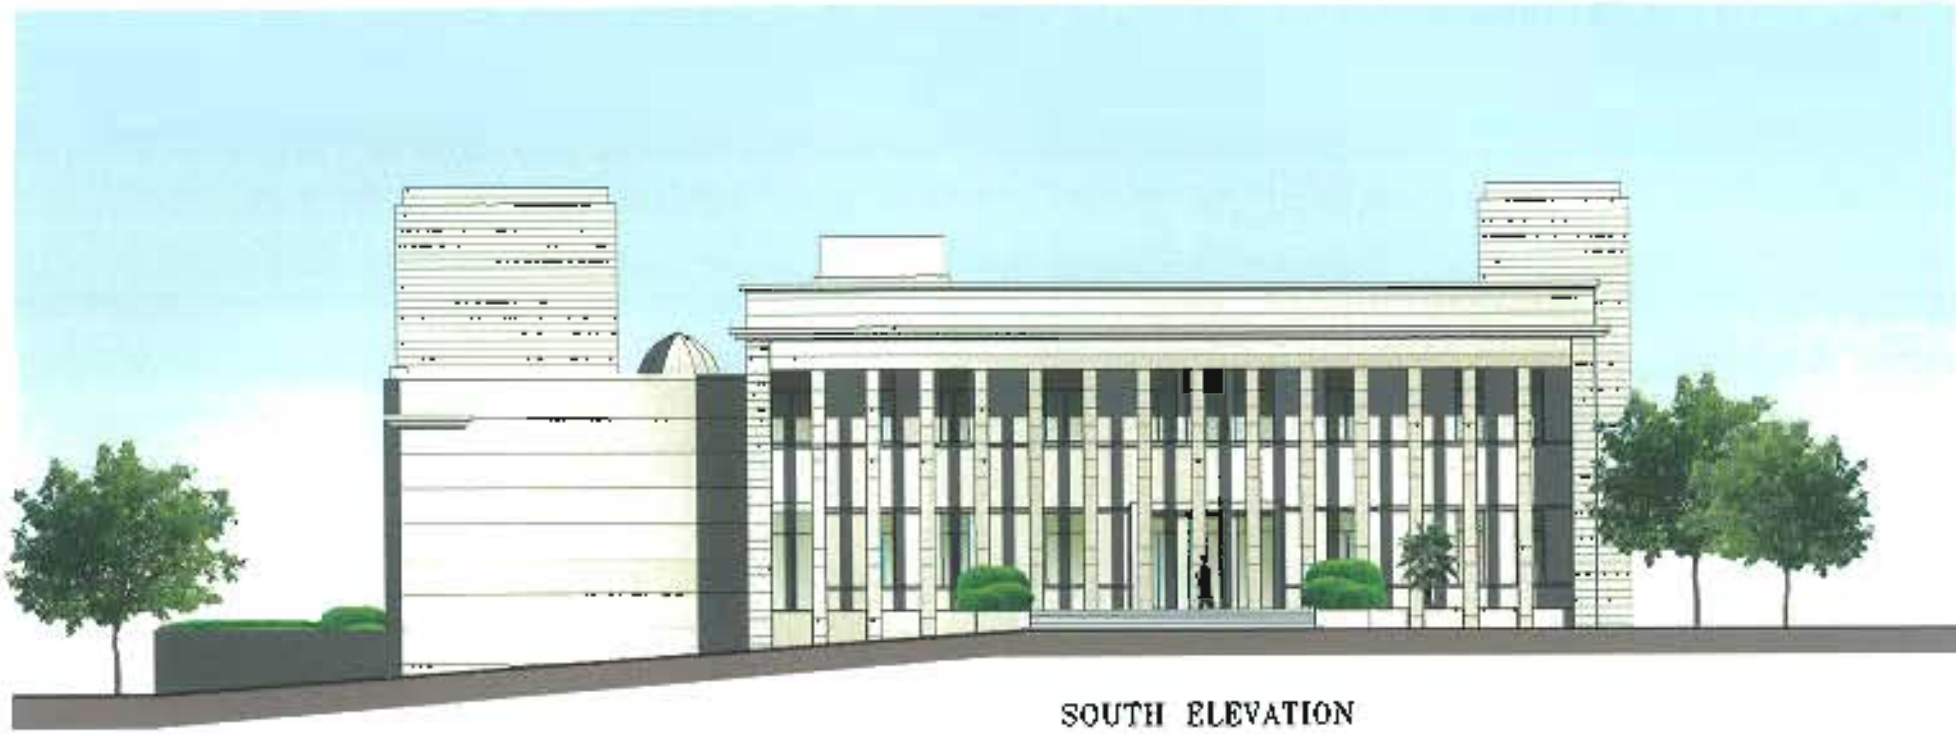

SOUTH ELEVATION



WEST ELEVATION



OGER LIBAN S.A.L.

Project: دار الطاقة النورية
فردان


SOUTH ELEVATION &
WEST ELEVATION

SCALE
N.T.S

DATE:
5/3/2009



EAST ELEVATION

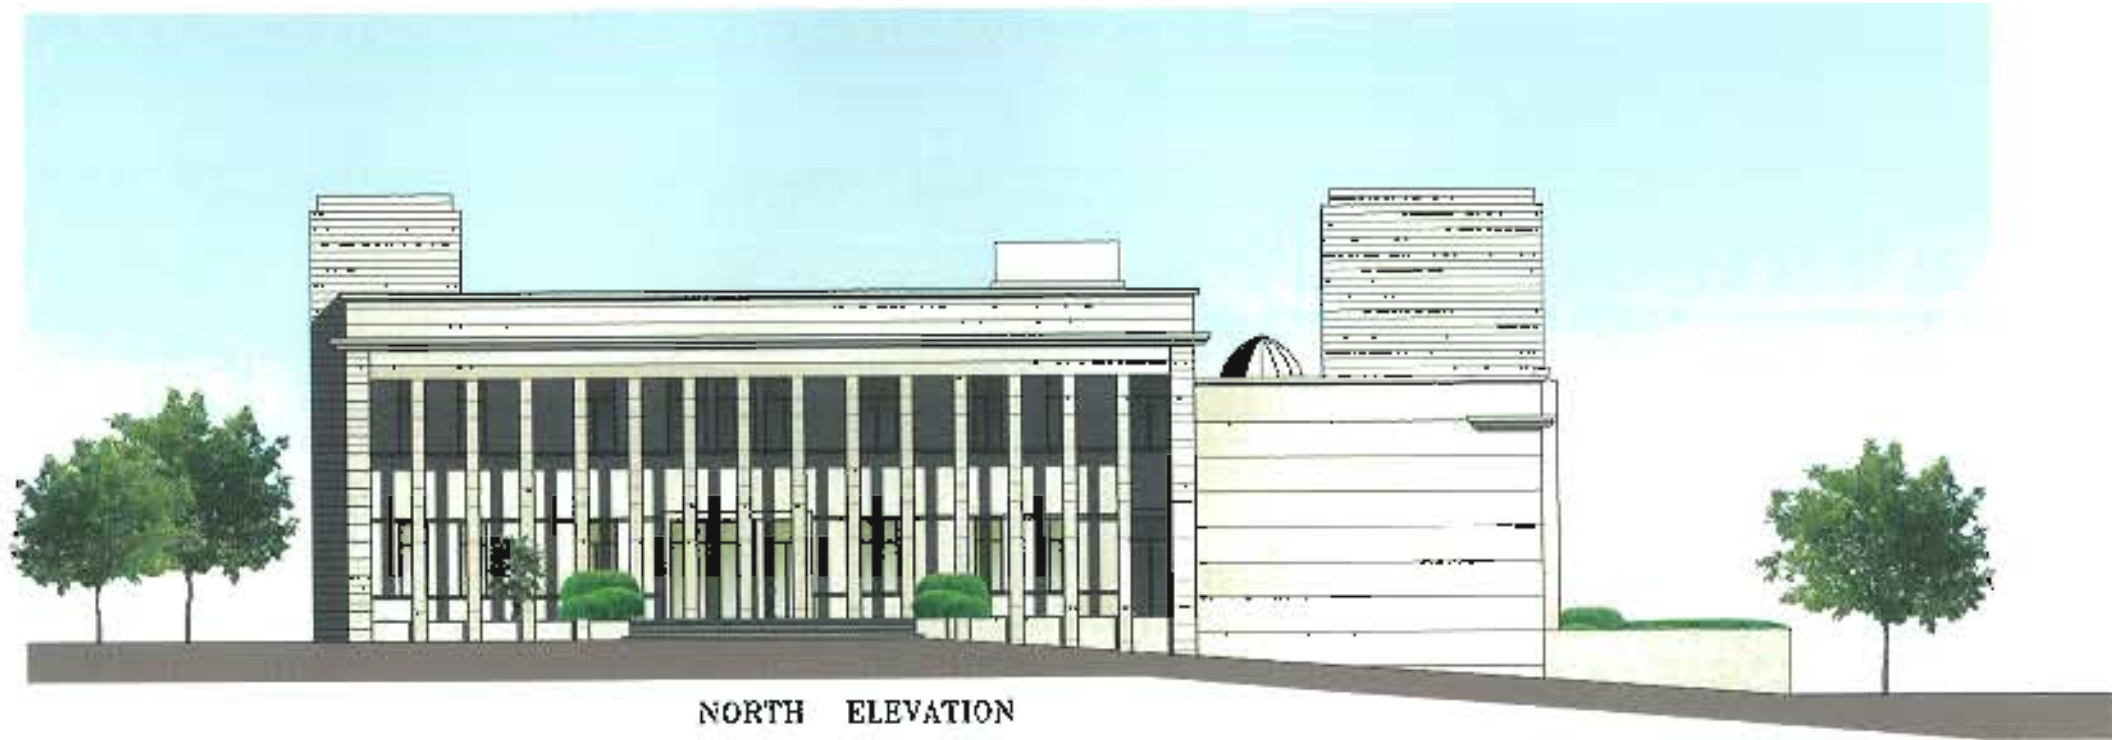

NORTH ELEVATION




OGER LIBAN S.A.L.

Project: دار الطاعة الدرزية
غرداني

EAST ELEVATION &
NORTH ELEVATION

SCALE
N.T.S

DATE:
5/3/09

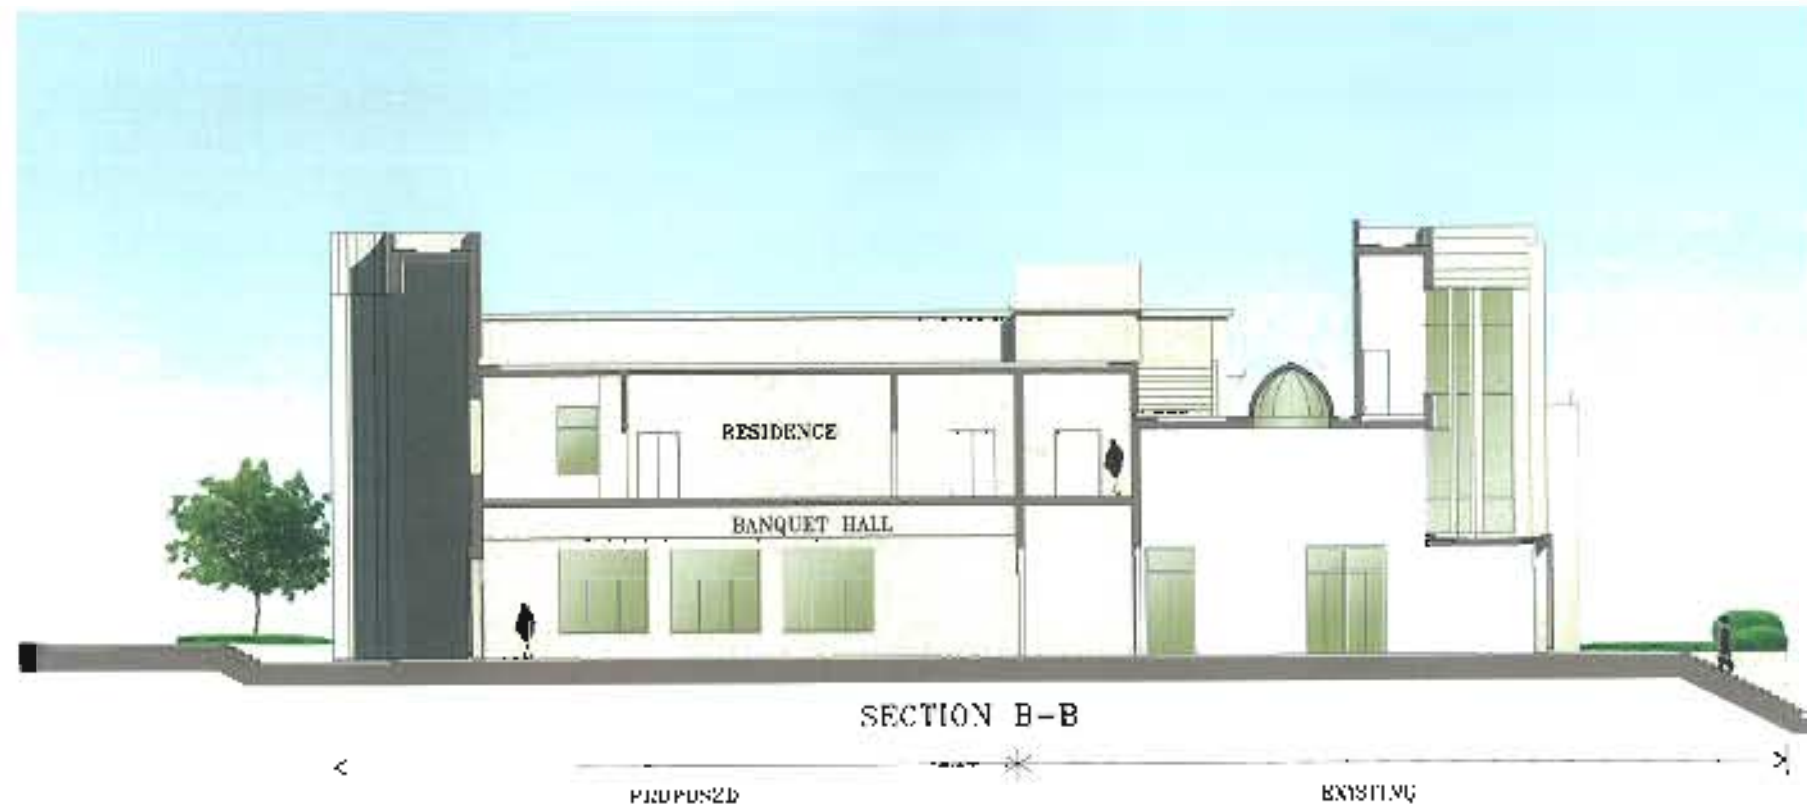

OGER LIBAN S.A.L.

Project: دار الطائفة للترزية
فردان

مقطع أ - أ و ب - ب
SECTION A-A & B-B

SCALE
N.T.S

DATE:
5/3/2009